


voorgevel - catamaran


rechter zijgevel - catamaran

achtergevel - catamaran


linker zijgevel - catamaran

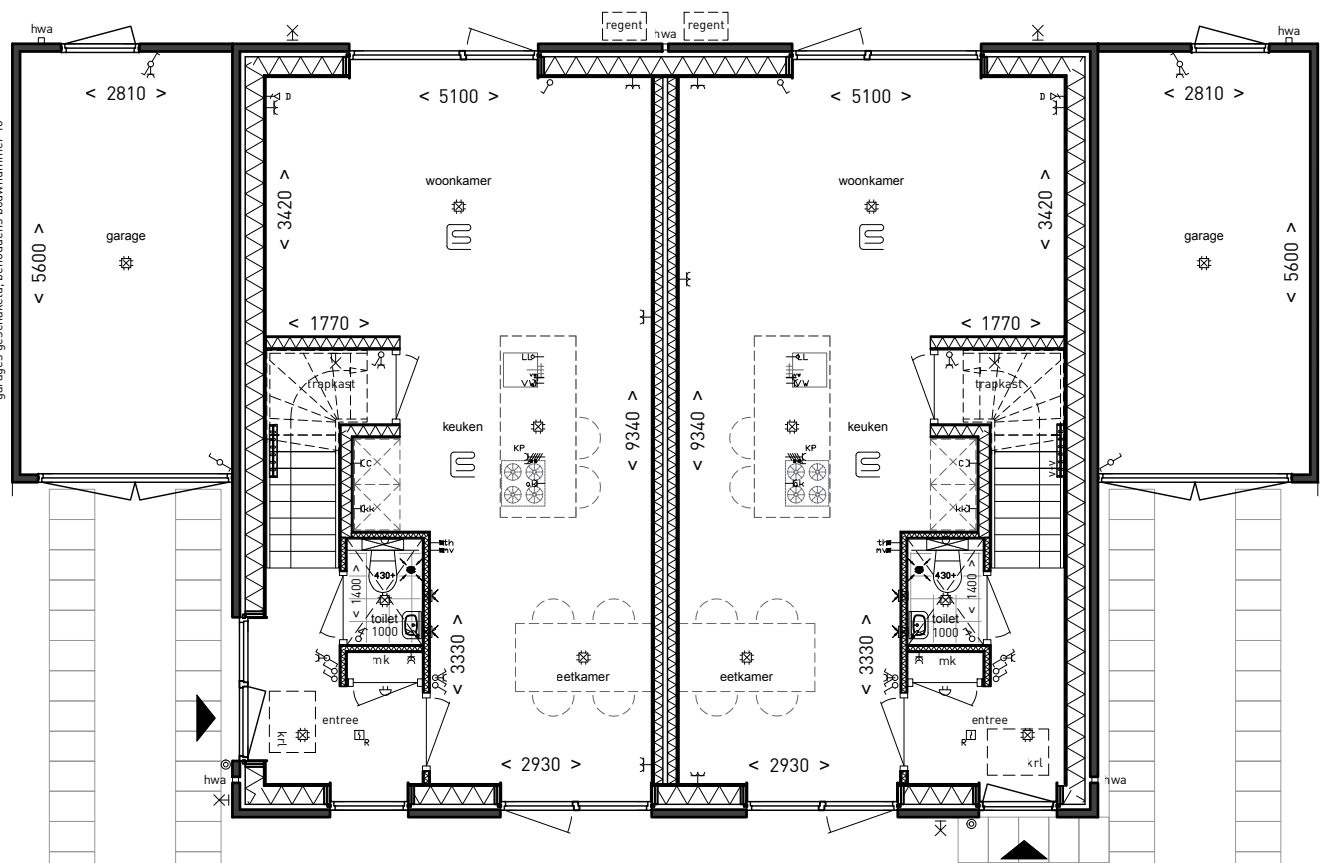


begane grond

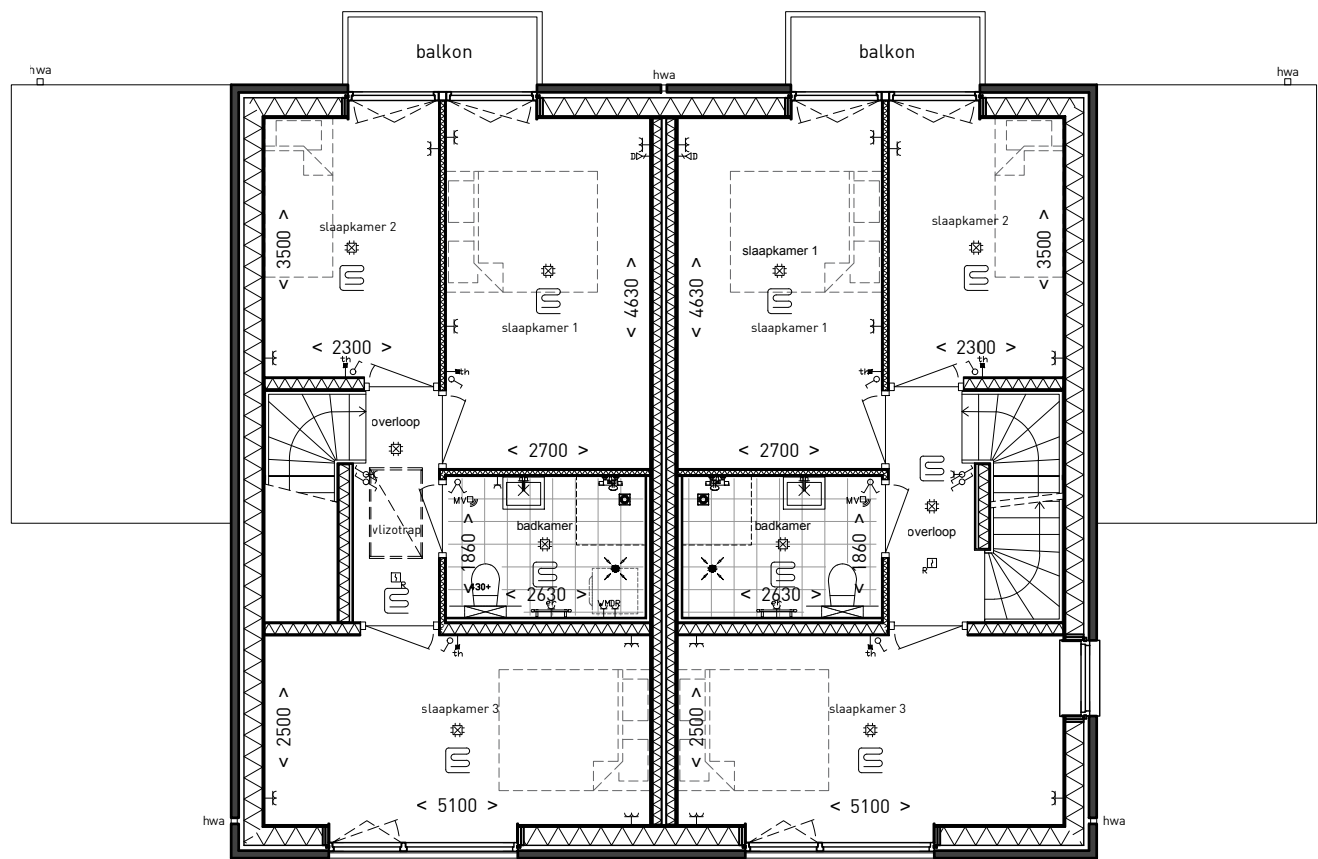

eerste verdieping

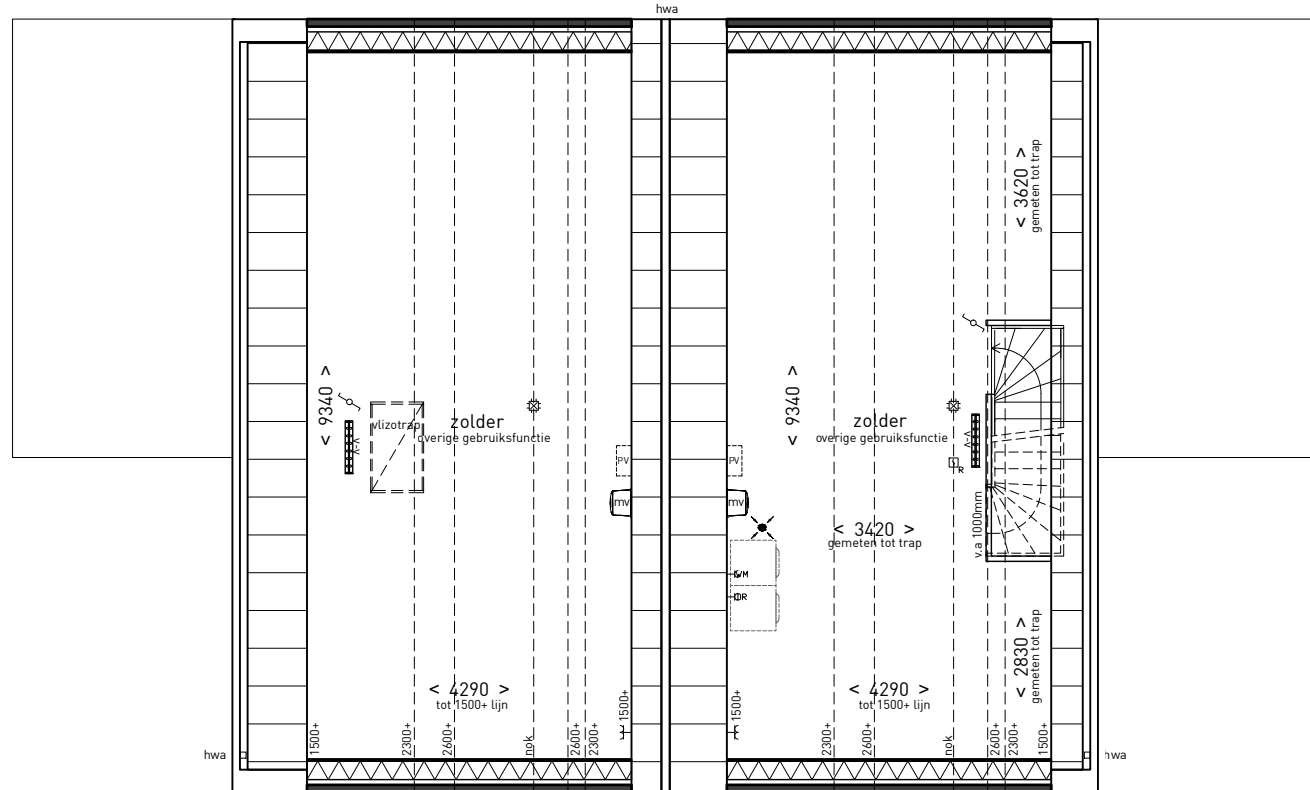

tweede verdieping

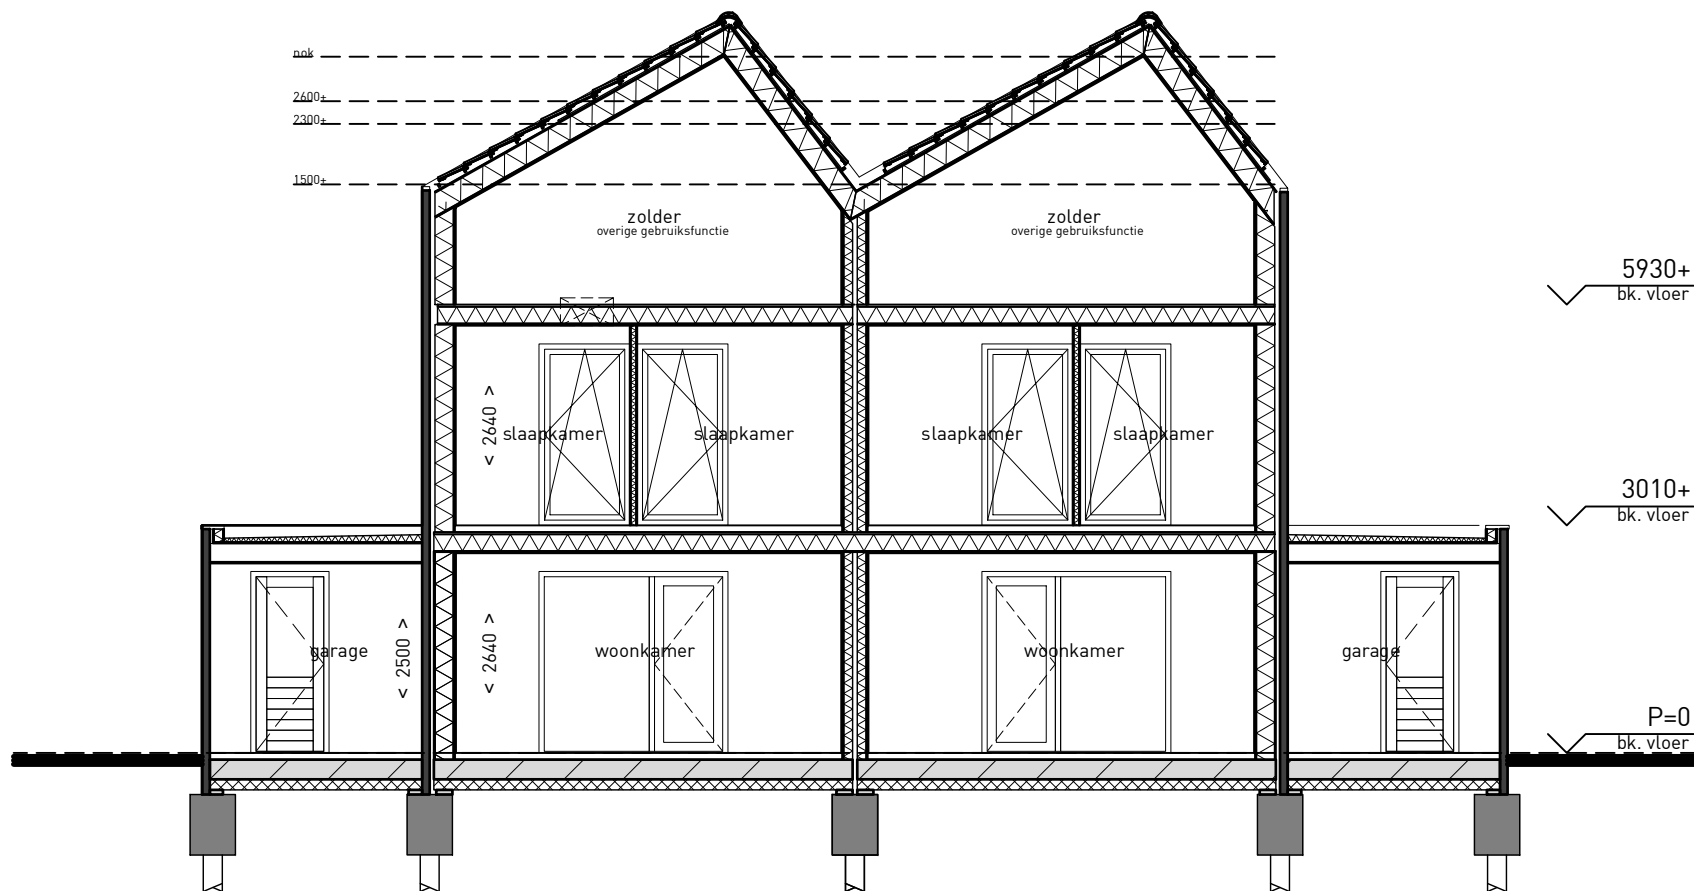

doorsnede 11-13

renvooi elektra

- ix = wandlamp aansluiting
- ⊙ = plafond lichtpunt
- ± = dubbele wandcontactdoos
- ± = dubbele wandcontactdoos opbouw
- ± = enkele wandcontactdoos
- ⊙ = perilex aansluiting kooktoestel
- = loze leiding
- = bedrade leiding t.b.v. thermostaat
- = bediening mechanische ventilatie
- = enkelpolige schakelaar
- Y = serieschakelaar
- = hotelschakelaar
- ⊙ = rookmelder
- ⊙ = schel
- ⊙ = beldrunknop
- ⊙ = plafond afzuigpunt mechanische ventilatie (positie ntl)
- ⊙ = wand afzuigpunt mechanische ventilatie (positie ntl)
- = afstandbediening mechanische ventilatie
- = verdelers vloerverwarming
- = vloerverwarming

renvooi algemeen:

- baksteen
- isolatie
- hsb-gevel
- mk = meterkast
- hwa = hemelwaterafvoer (positie indicatief)
- wm = plaatsingsruimte wasmachine (positie indicatief)
- mv = mechanische ventilatie (positie indicatief)
- v-v = verdelers vloerverwarming
- v-a 1000 = traphek 1 meter hoog
- sc = screens t.b.v. zonwering
- = tegelwerk (verdeling indicatief)
- = verlaagd plafond
- = *1 nestkast, vorm en afmetingen zijn indicatief

Disclaimer:

De verkooptekeningen zijn met alle zorgvuldigheid opgesteld, desondanks bestaat de mogelijkheid dat wij daarvan af moeten wijken door bijvoorbeeld constructieve uitvoeringen, eisen van overheden en/of nutsbedrijven, stedenbouwkundige verkevelingen enz.

De op de tekening aangegeven maatvoeringen zijn circa-maten en in millimeters aangegeven. Maatvoering op de tekening is excl. (wand-) afwerkingen en schachten. De plattegronden zijn qua maatvoering niet geschikt voor opdrachten door koper aan derden. Er kunnen geen rechten worden ontleend aan de volgende op deze tekening aanwezige zaken:

- situatietekening en inrichting in openbaar gebied
- weergaves van aangrenzende bebouwing zoals bouwmuren, optionele uitbouwen, etc. zijn aan veranderingen onderhevig
- PV panelen, definitief aantal PV panelen is afhankelijk van de definitieve BENG berekening
- silering van de PV panelen is indicatief weergegeven op deze tekening
- installaties en elektrapunten zijn indicatief en worden nader bepaald door de installateur/aannemer
- ventilatorroosters worden nader bepaald door de installateur/aannemer
- nestkasten zijn indicatief weergegeven. Deze worden per gevel nader bepaald
- Ter voorkoming van oververhitting van de woningen worden sommige woningen (deels) voorzien van screens. Het aantal screens en waar deze worden aangebracht volgt uit de BENG berekeningen per individuele woning.


Kleuren gevels.

Bij de makelaar is bemonstering beschikbaar van metselwerk en dakpannen.



Bouwnummers 10 t/m 13

Bouwnummer overzicht

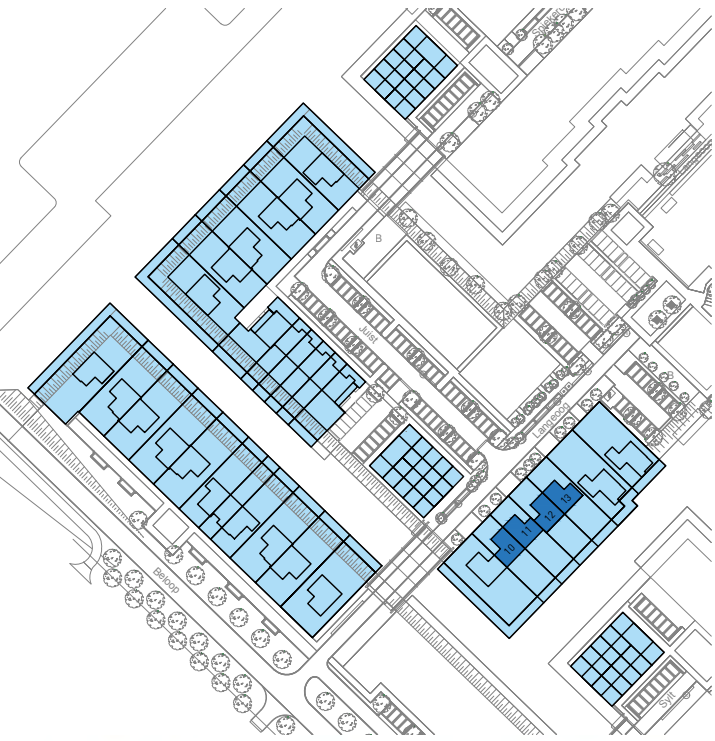

WATERRIJK

BRUIN
DE BRUIN ARCHITECTEN

veerallee 38 | 8019 ad zwolle | telefoon 038 4541675 |
info@debruinarchitecten.nl | www.debruinarchitecten.nl

project
Waterrijk Zeewolde
Ontwikkeld 8.2

onderwerp
Gevels, plattegronden, doorsnede
Catamaran

projectfase
Verkoop

schaal
1:100
afmeting
A1
getekend
NB

datum
01-08-2025

wijziging A wijziging B

wijziging C laatste wijziging

projectnummer

2403

tekening nummer

V5102

alle maten in het werk te controleren.