


Kleuren gevels.
De kleuren worden aangebracht op natuurlijke materialen en zijn onder invloed van natuurlijke elementen. Daardoor kunnen er tintverschillen ontstaan. Bij de makelaar is bemontering beschikbaar van de houten gevels, metselwerk en dakpannen.

Ral 7004

Houtentje

Bouwnummers 25-26, 32-33 en 44-45

voorgevel - schoener rechter zijgevel - schoener achtergevel - schoener linker zijgevel - schoener

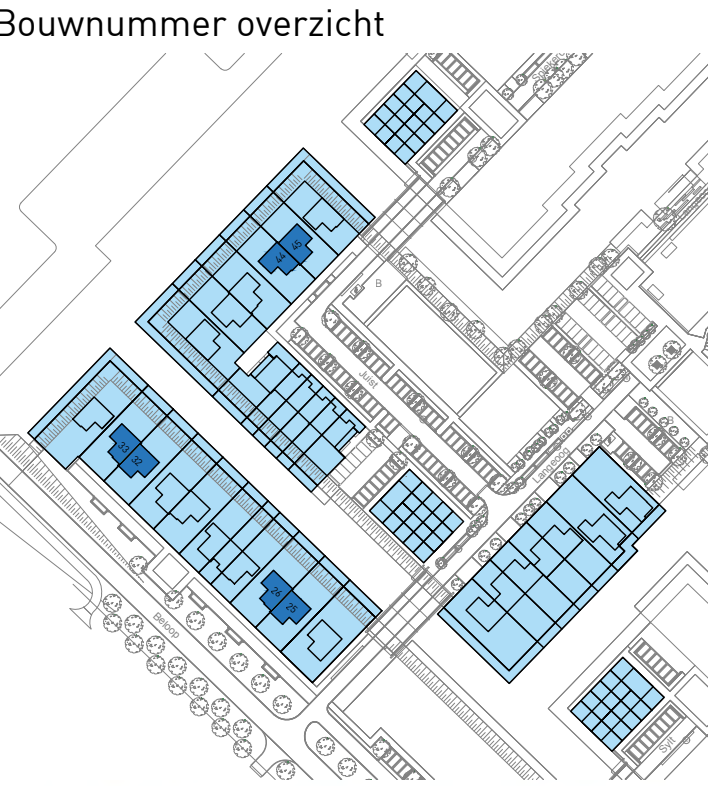

WATERRIJCK

BRUIN
DE BRUIN ARCHITECTEN

verlatie 38 | 8019 ad zwolle | telefoon 038 4541675 |
info@debruinarchitecten.nl | www.debruinarchitecten.nl

project
Waterrijck Zeewolde
Ontwikkelveld 8.2

onderwerp
Gevels, plattegronden, doorsnede
Schoener

projectfase
Verkoop

schaal
1:100
afmeting
A1
getekend
NB

datum
01-08-2025

wijziging A wijziging B

wijziging C laatste wijziging



projectnummer

2403



tekening nummer

V5104

alle maten in het werk te controleren.

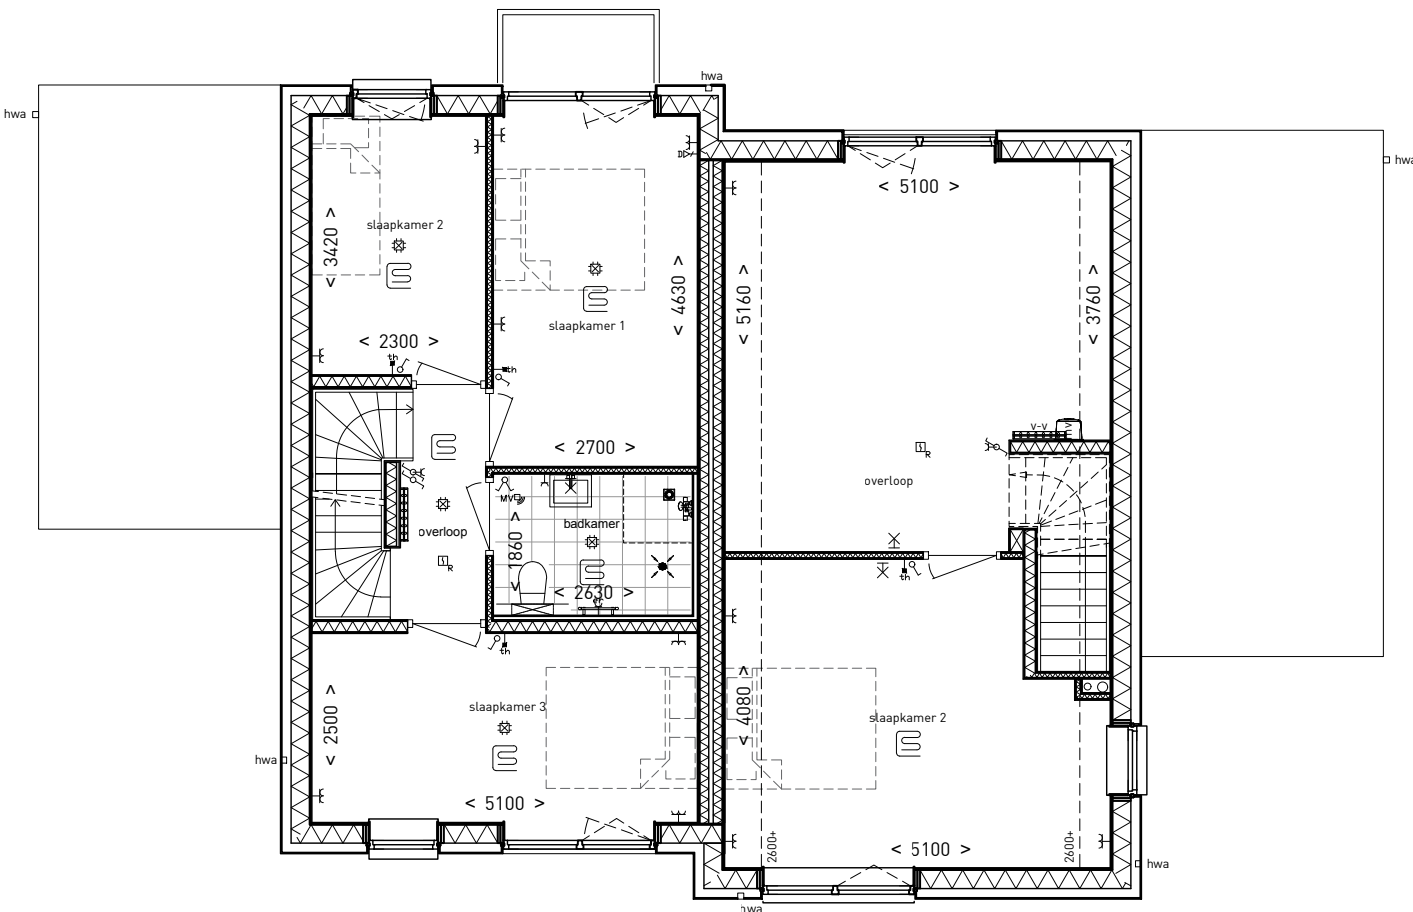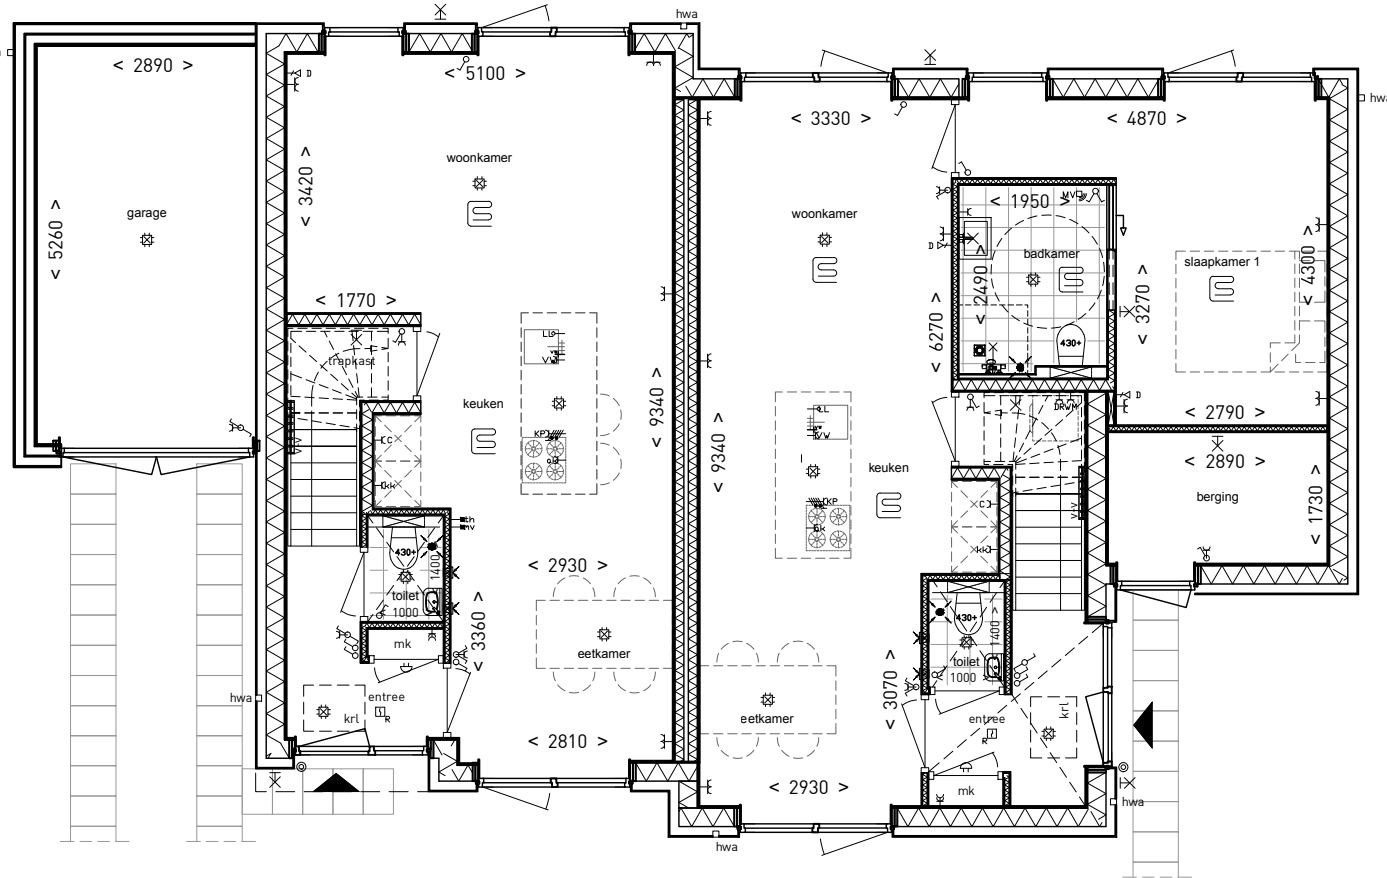

begane grond eerste verdieping

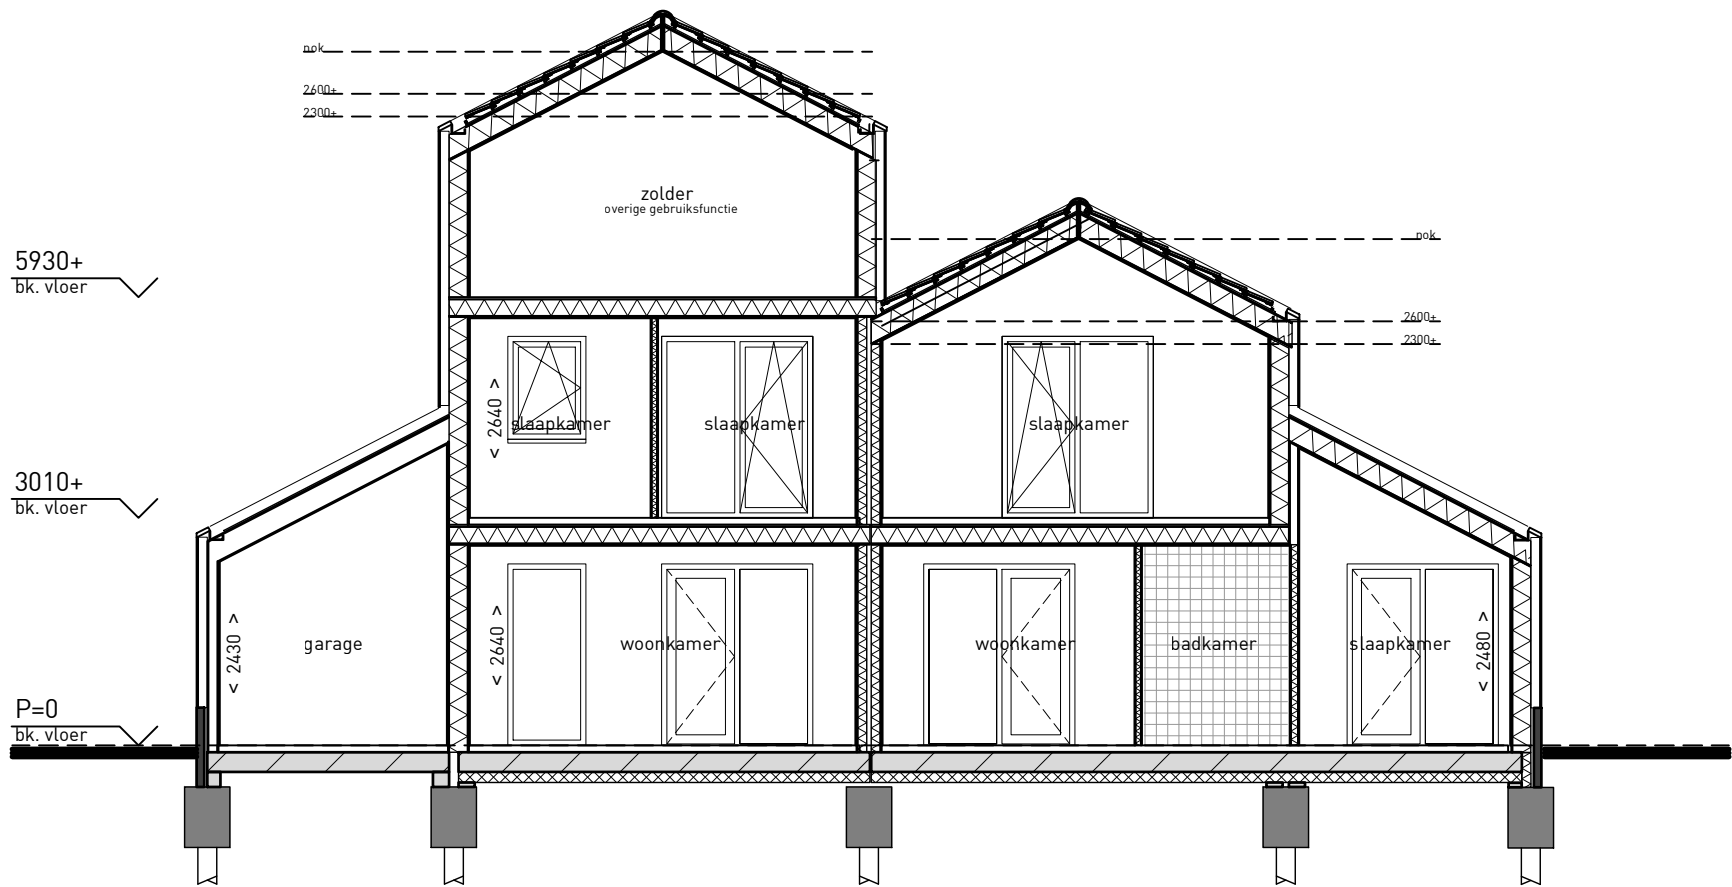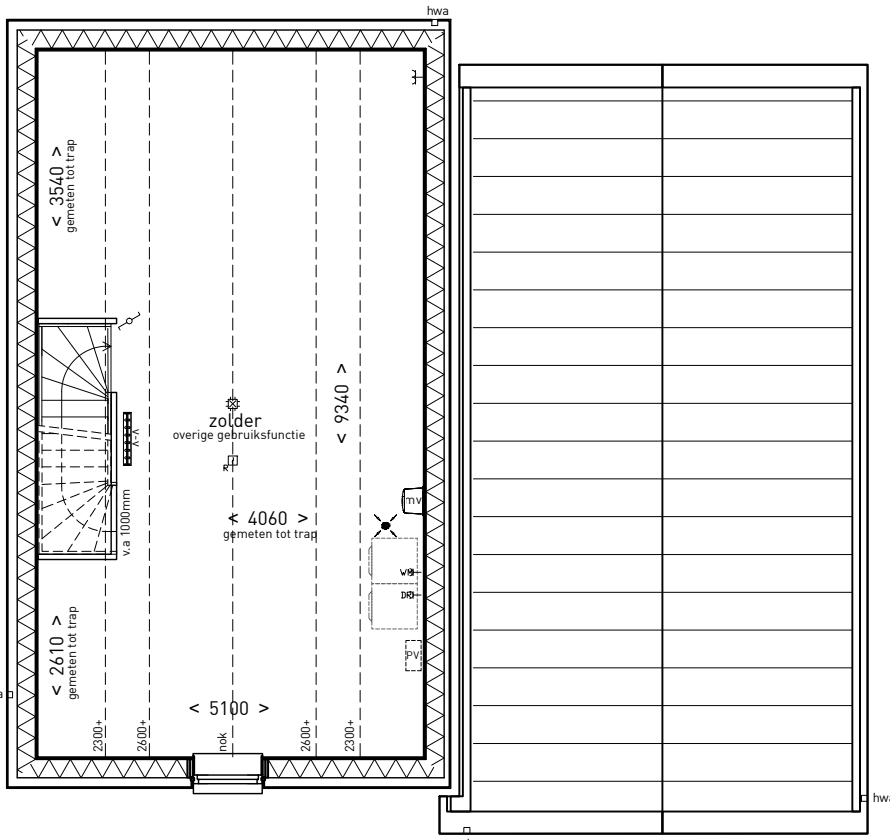

doorsnede 25-26, 32-33, 44-45

renvooi elektra

- ix = wandlamp aansluiting
- pl = plafond lichtpunt
- ± = dubbele wandcontactdoos
- ± = dubbele wandcontactdoos opbouw
- ± = enkele wandcontactdoos
- per = perilex aansluiting kooktoestel
- l = loze leiding
- bed = bedrade leiding t.b.v. thermostaat
- bed = bediening mechanische ventilatie
- en = enkelpolige schakelaar
- ser = serieschakelaar
- h = hotelschakelaar
- r = rookmelder
- s = schel
- b = beldrukknop
- pl = plafond afzuigpunt mechanische ventilatie (positie nbt)
- w = wand afzuigpunt mechanische ventilatie (positie nbt)
- af = afstandbediening mechanische ventilatie
- v = verdeler vloerverwarming
- v = vloerverwarming

renvooi algemeen:

- baksteen
- isolatie
- hsh-gevel
- meterkast
- hemelwaterafvoer (positie indicatief)
- plaatsingsruimte wasmachine (positie indicatief)
- mechanische ventilatie (positie indicatief)
- verdelers vloerverwarming
- traphek 1 meter hoog
- sc = screens t.b.v. zonwering
- tegelwerk (verdeling indicatief)
- verlaagd plafond
- *1 nestkast, vorm en afmetingen zijn indicatief

Disclaimer:

De verkooptekeningen zijn met alle zorgvuldigheid opgesteld, desondanks bestaat de mogelijkheid dat wij daarvan af moeten wijken door bijvoorbeeld constructieve uitwerkingen, eisen van overheden en/of nutsbedrijven, stedenbouwkundige veranderingen enz.
De op de tekening aangegeven maatvoeringen zijn circa-maten en in millimeters aangegeven. Maatvoering op de tekening is excl. lewand- en afwerkingen en schachten. De plattegronden zijn qua maatvoering niet geschikt voor opdrachten door koper aan derden. Er kunnen geen rechten worden ontleend aan de volgende op deze tekening aanwezige zaken:
- situatietekening en inrichting in openbaar gebied
- weergegeven van aangrenzende bebouwing zoals bouwmuren, optionele uitbouwen, etc. zijn aan veranderingen onderhevig
- PV panelen, definitief aantal PV panelen is afhankelijk van de definitieve BENG berekening.
- situering van de PV panelen is indicatief weergegeven op deze tekening
- installaties en elektriciteitspunten zijn indicatief en worden nader bepaald door de installateur/aannemer
- ventilatieroosters worden nader bepaald door de installateur/aannemer
- nestkasten zijn indicatief weergegeven. Deze worden per gevel nader bepaald
- Ter voorkoming van oververhitting van de woningen worden sommige woningen (deels) voorzien van screens. Het aantal screens en waar deze worden aangebracht volgt uit de BENG berekeningen per individuele woning.