


bouwnummer 29
voorgevel - trimaran

bouwnummer 27
rechter zijgevel - trimaran

bouwnummer 27
achtergevel - trimaran

bouwnummer 29
linker zijgevel - trimaran


Bouwnummer overzicht

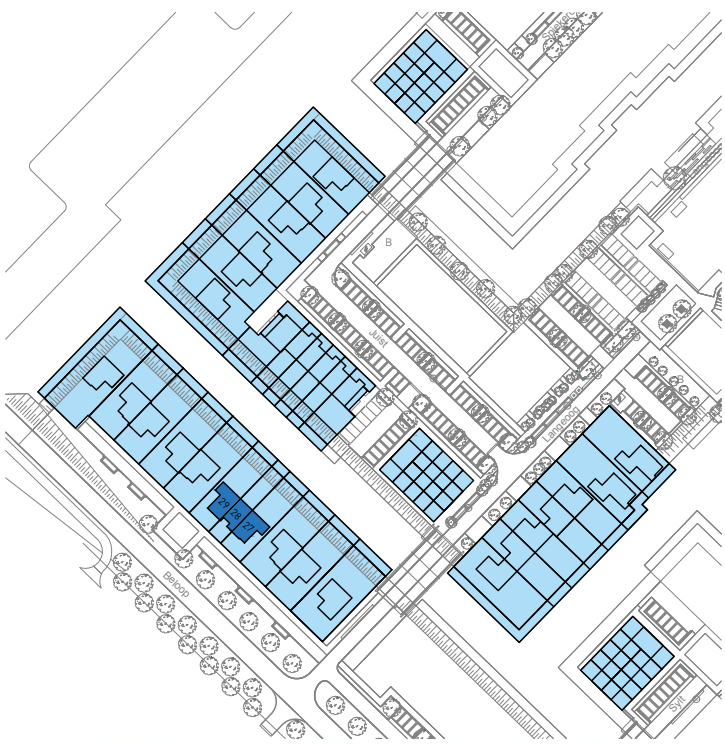


WATERRIJCK

BRUIN
DE BRUIN ARCHITECTEN


vervallee 38 | 8019 ad zwolle | telefoon 038 4541675 |
info@debruinarchitecten.nl | www.debruinarchitecten.nl

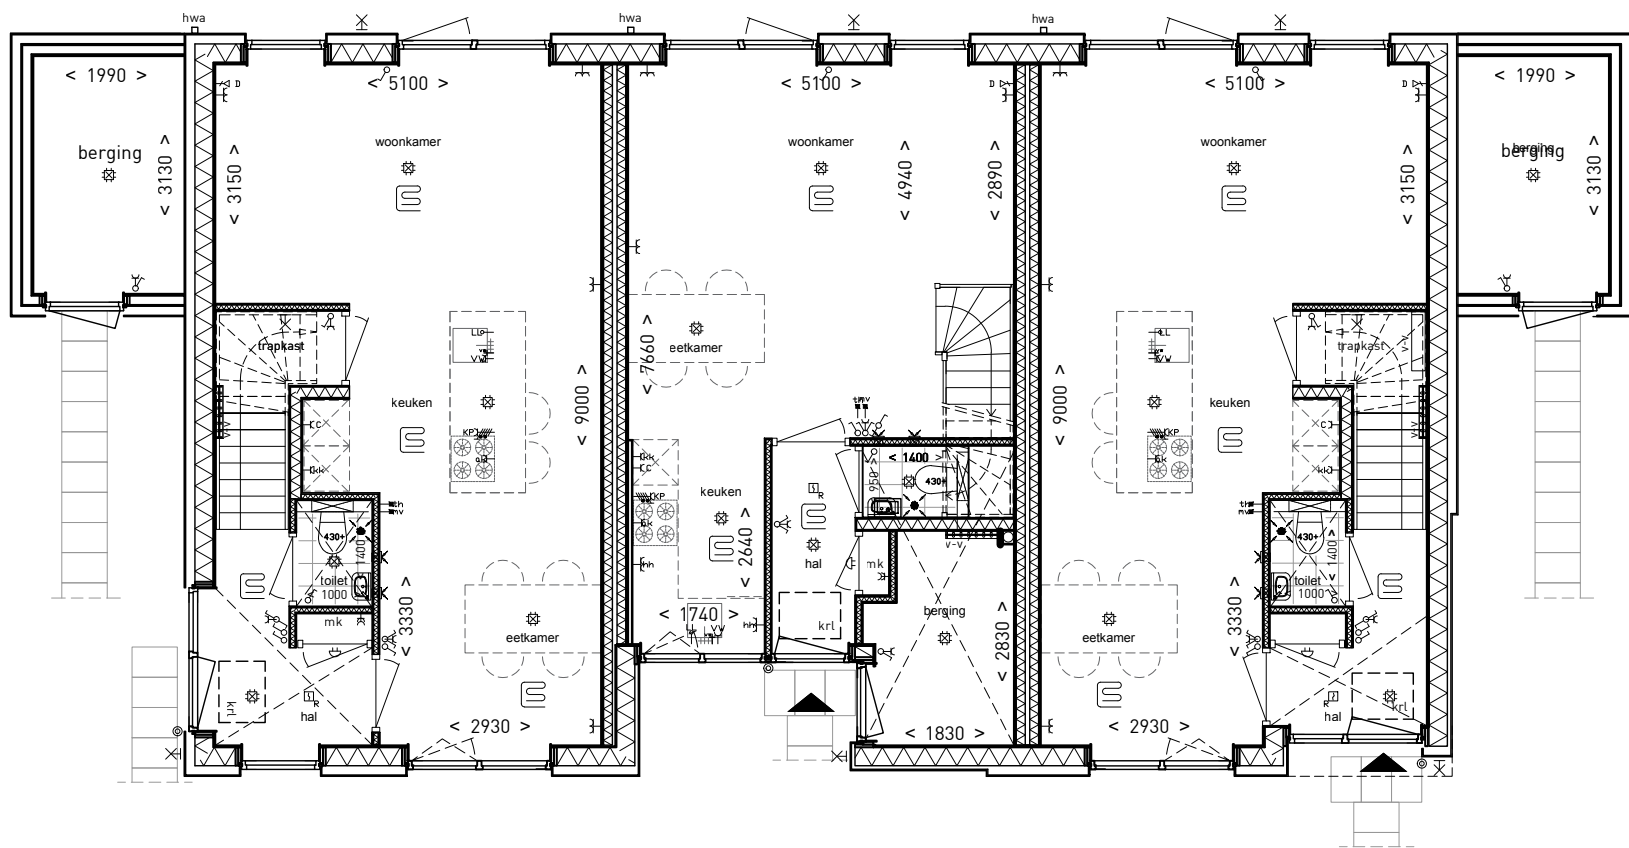


bouwnummer 29
begane grond

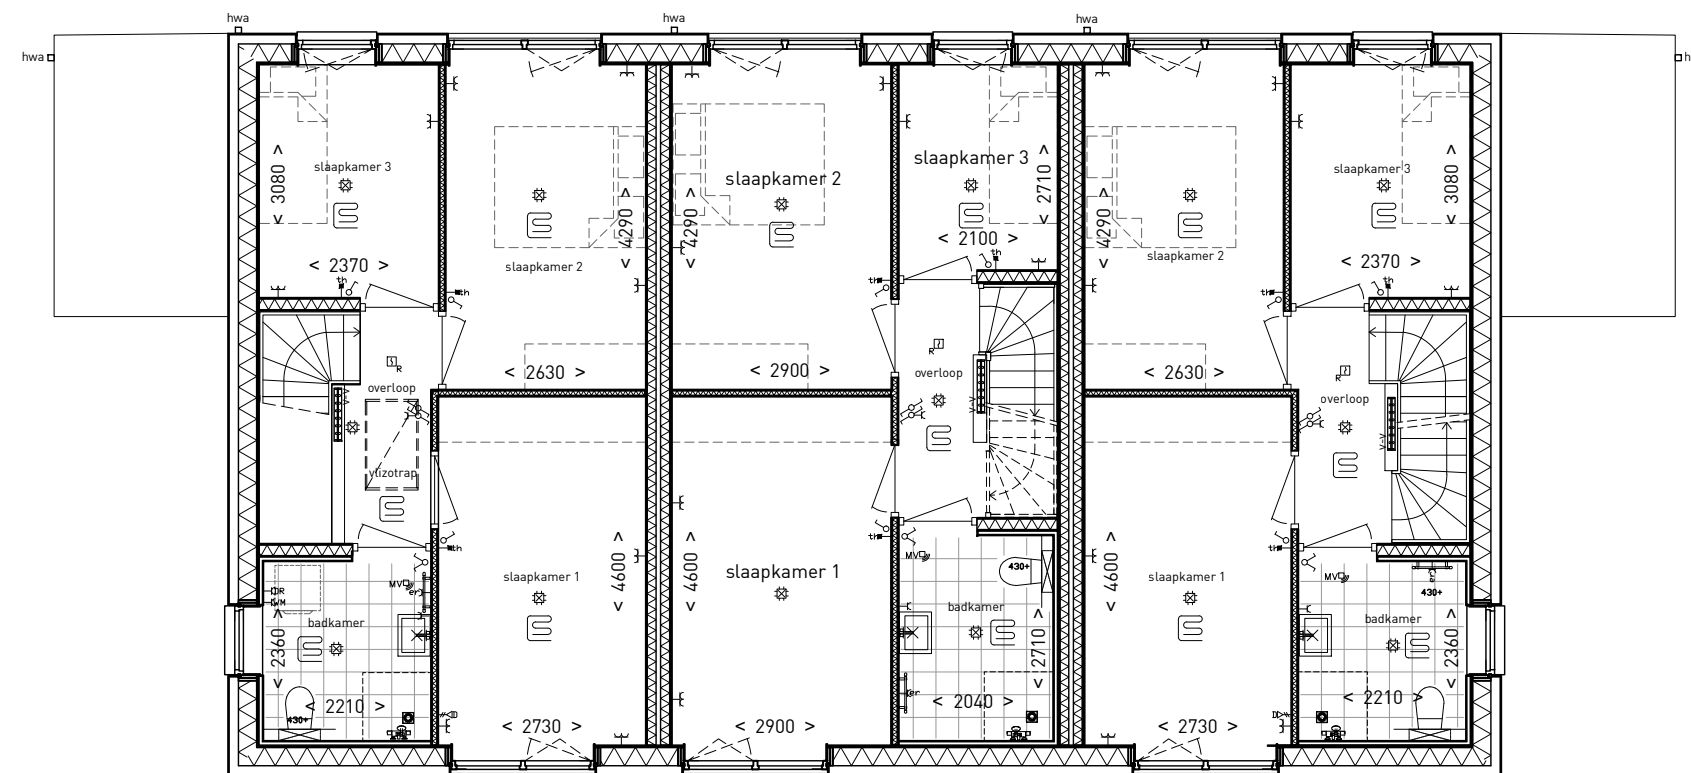

bouwnummer 29
eerste verdieping

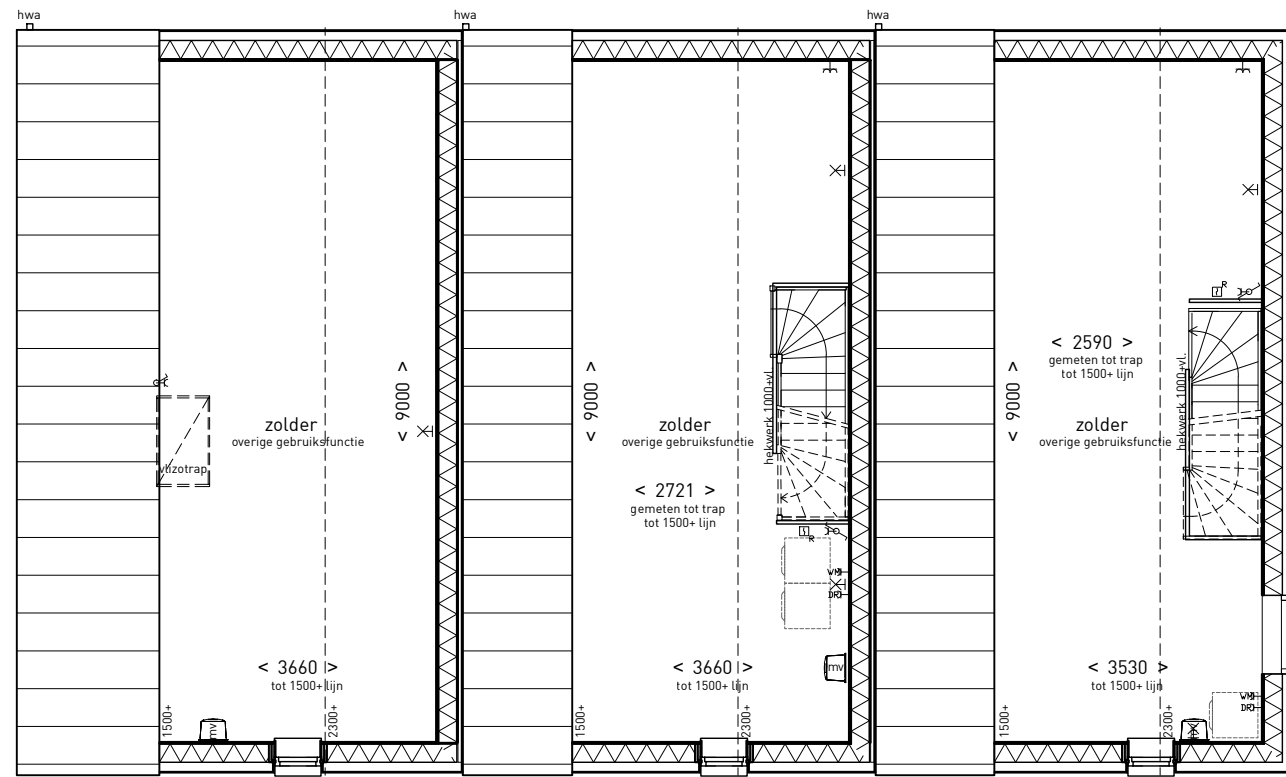

bouwnummer 29
tweede verdieping

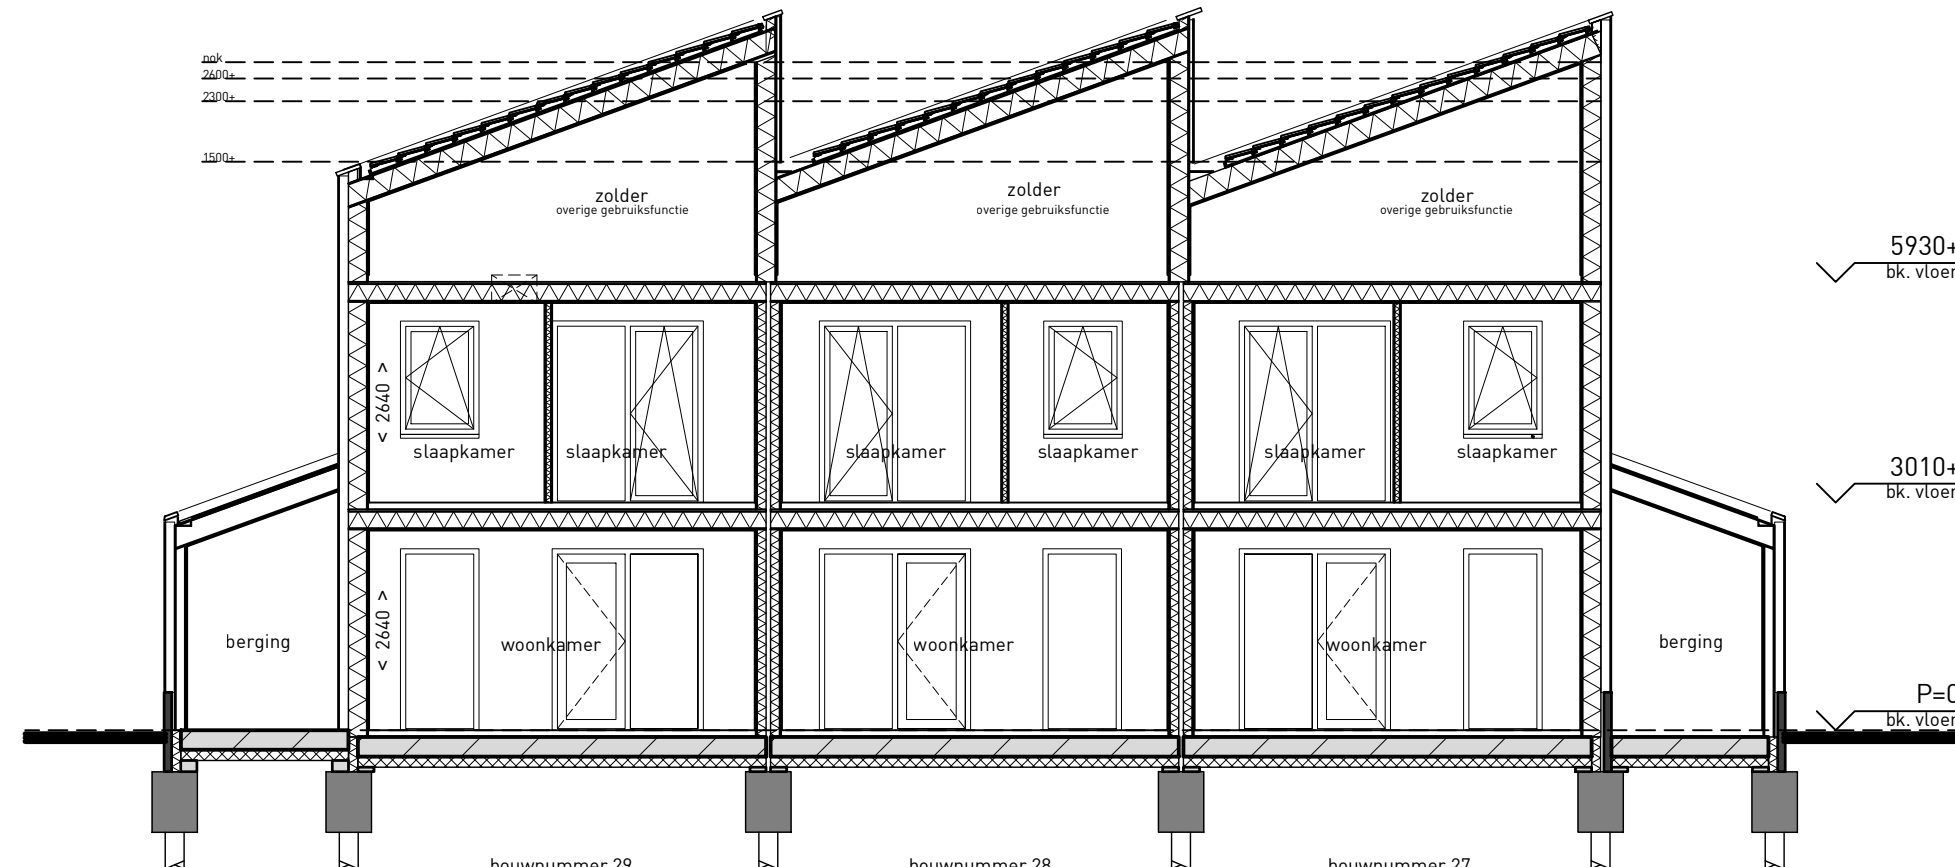

bouwnummer 29
doorsnede 27-29

Kleuren gevels.

De kleuren worden aangebracht op natuurlijke materialen en zijn onder invloed van natuurlijke elementen. Daardoor kunnen er tintverschillen ontstaan. Bij de makelaar is bemontesting beschikbaar van de houten gevels, metselwerk en dakpannen.



Bouwnummers 27 t/m 29

renvoi elektra

- IK = wandlamp aansluiting
- ⊕ = plafond lichtpunt
- ⊖ = dubbele wandcontactdoos
- ⊖ = dubbele wandcontactdoos opbouw
- ⊖ = enkele wandcontactdoos
- ⊖ = perilex aansluiting kooktoestel
- ⊖ = toze leiding
- ⊖ = bedrade leiding t.b.v. thermostaat
- ⊖ = bediening mechanische ventilatie
- ⊖ = enkelpolige schakelaar
- ⊖ = serieschakelaar
- ⊖ = hotelschakelaar
- ⊖ = rookmelder
- ⊖ = schel
- ⊖ = beldrukknop
- ⊖ = plafond afzuigpunt mechanische ventilatie (positie ntb)
- ⊖ = wand afzuigpunt mechanische ventilatie (positie ntb)
- ⊖ = afstandbediening mechanische ventilatie
- ⊖ = verdeler vloerverwarming
- ⊖ = vloerverwarming

renvoi algemeen:

- baksteen
- isolatie
- hsb-gevel

- mk = meterkast
- hwa = hemelwaterafvoer [positie indicatief]
- wm = plaatsingsruimte wasmachine [positie indicatief]
- mv = mechanische ventilatie [positie indicatief]
- v-v = verdeler vloerverwarming
- va 1000 = traphek 1 meter hoog
- sc = screens t.b.v. zonwering
- tegelwerk [verdeling indicatief]
- verlaagd plafond
- *1 nestkast, vorm en afmetingen zijn indicatief

Disclaimer:

De verkooptekeningen zijn met alle zorgvuldigheid opgezet, desondanks bestaat de mogelijkheid dat wij daarvan af moeten wijken door bijvoorbeeld constructieve uitwerkingen, eisen van overheden en/of nutsbedrijven, stedenbouwkundige verkavelingen enz.
De op de tekening aangegeven maatvoeringen zijn circa-maten en in millimeters aangegeven. Maatvoering op de tekening is excl. (wand-) afwerkingen en schachten. De plattegronden zijn qua maatvoering niet geschikt voor opdrachten door koper aan derden. Er kunnen geen rechten worden ontleend aan de volgende op deze tekening aanwezige zaken:
- situatietekening en inrichting in openbaar gebied
- weergaves van aangrenzende bebouwing zoals bouwmuren, optionele uitbouwen, etc. zijn aan veranderingen onderhevig
- PV panelen, definitief aantal PV panelen is afhankelijk van de definitieve BENG-berekening.
- situering van de PV panelen is indicatief weergegeven op deze tekening
- installaties en elektrapunten zijn indicatief en worden nader bepaald door de installateur/aannemer
- ventilatoroosters worden nader bepaald door de installateur/aannemer
- nestkasten zijn indicatief weergegeven. Deze worden per gevel nader bepaald
- Ter voorkoming van oververhitting van de woningen worden sommige woningen (deels) voorzien van screens. Het aantal screens en waar deze worden aangebracht volgt uit de BENG berekeningen per individuele woning.

project

Waterrijck Zeewolde
Ontwikkelveld 8.2

onderwerp

Gevels, plattegronden, doorsnede
Trimaran

projectfase

Verkoop

schaal

1:100

afmeting

A1

getekend

NB

datum

01-08-2025

wijziging A

wijziging B

wijziging C

laatste wijziging

projectnummer

2403

tekening nummer

V5108

alle maten in het werk te controleren.